


Myytävät varastot

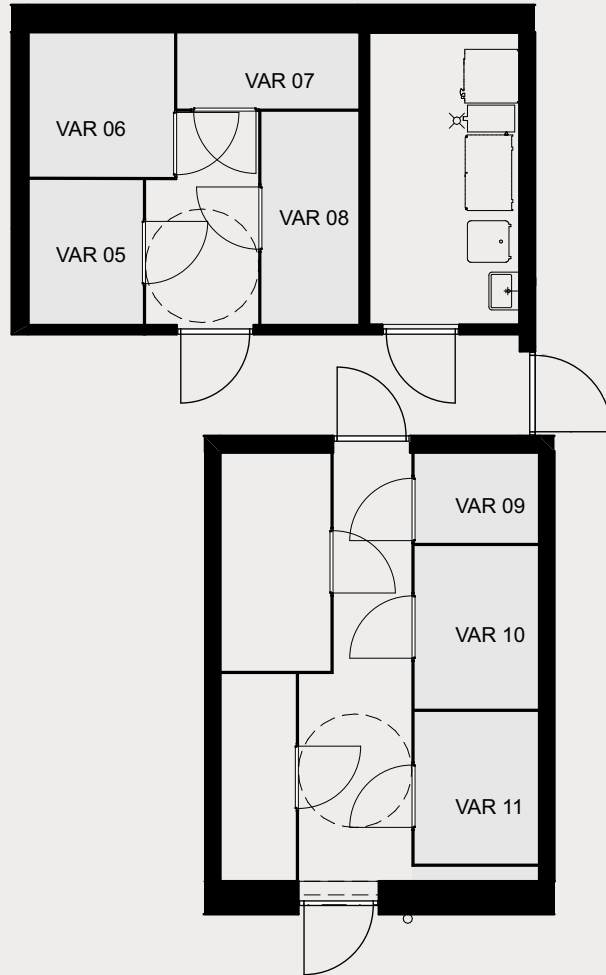

0 1 2 3 4 5



Mittakaava 1:100

Lämpimiä varastotiloja, joissa
umpinaiset seinät

Varastoissa oma sähkömittari

Lisävarusteena pistorasiat pl.
varastot 9,10 ja 11

Asunto Oy Espoon Vellamonneito
Myytävät varastot (1. kerros)

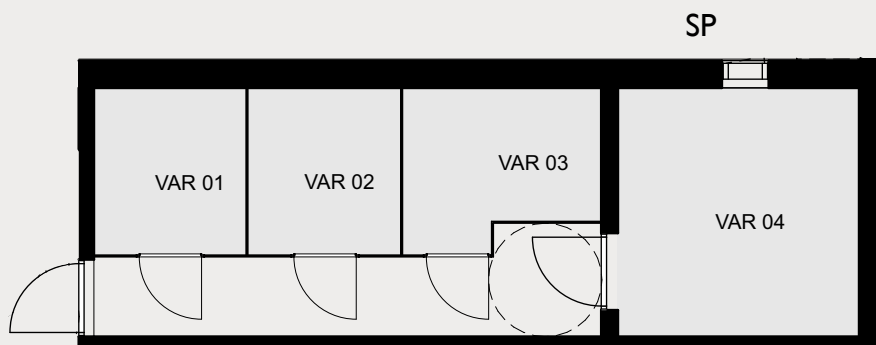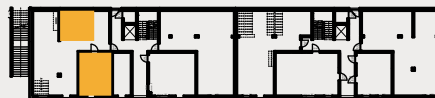

SP

Asunto Oy Espoon Vellamonneito
Myytävät varastot (2. kerros)

